


# MICHALOVICE

## ÚZEMNÍ PLÁN

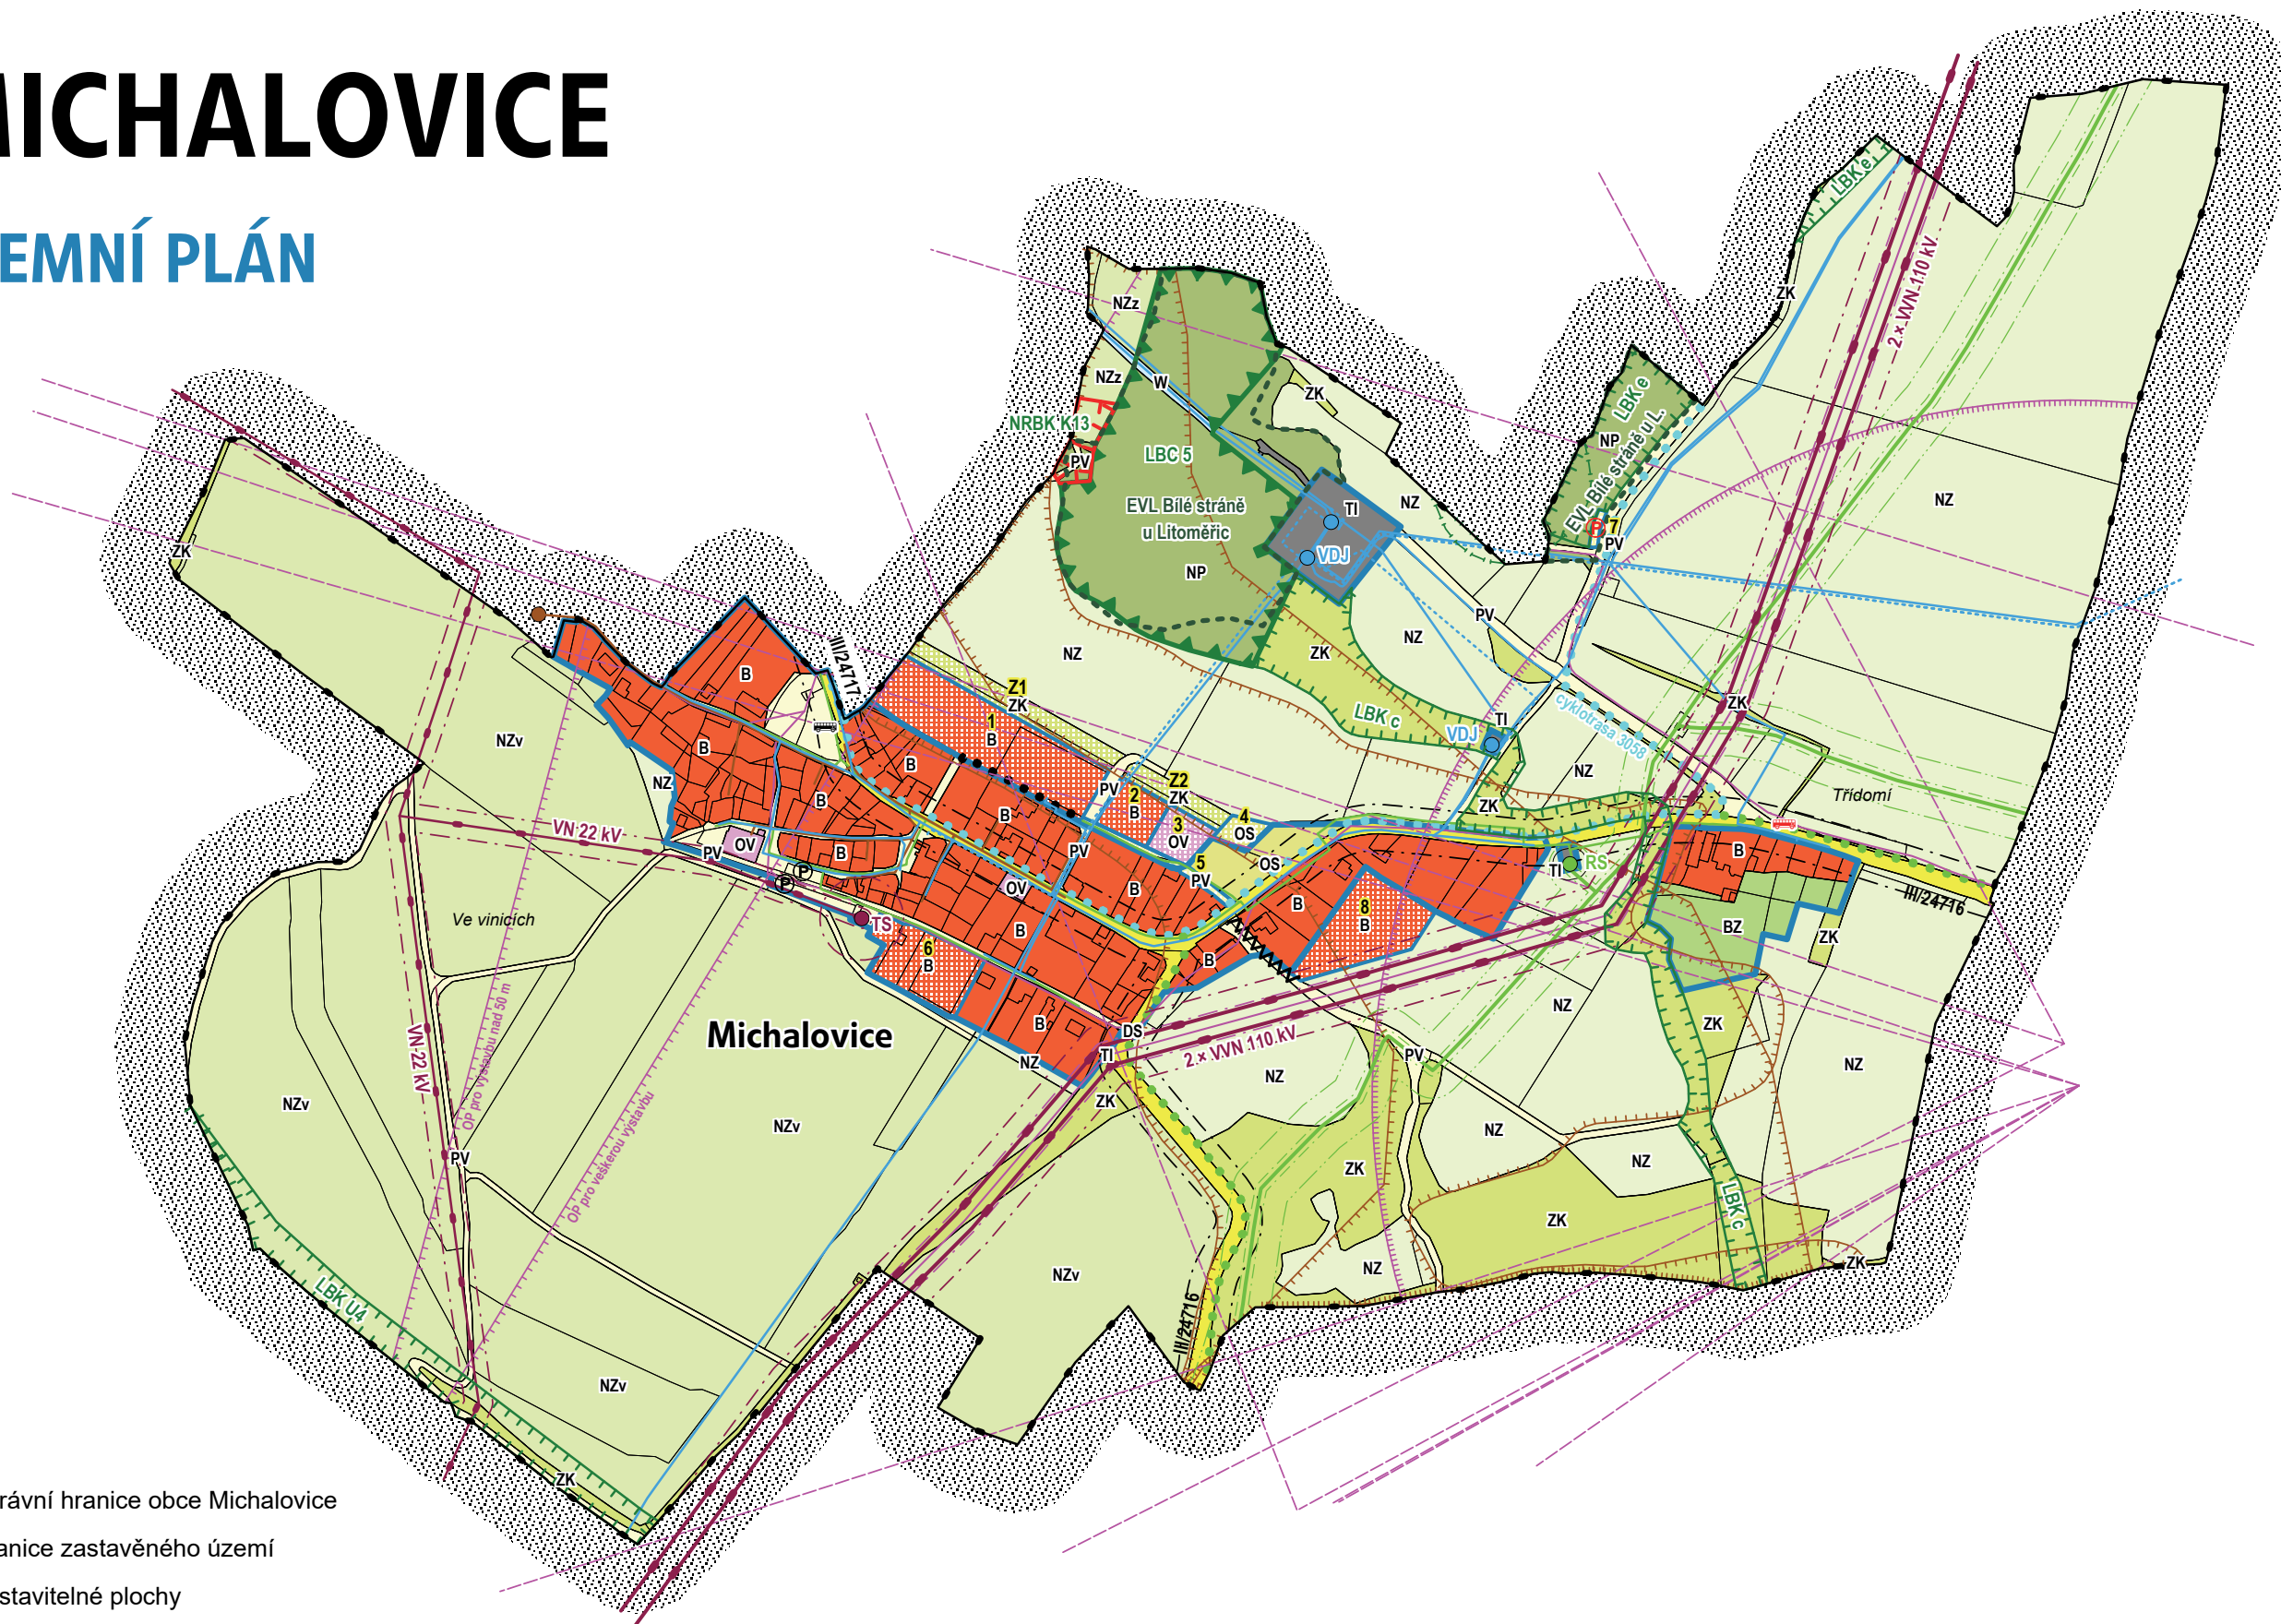

### Legenda

- správní hranice obce Michalovice
- hranice zastavěného území
- zastavitelné plochy

### Plochy s rozdílným způsobem využití

stabilizované plochy	plochy změn	
B	B	plochy bydlení
BZ	BZ	plochy bydlení - zahrady
OV	OV	plochy občanského vybavení
OS	OS	plochy občanského vybavení - sport
PV	PV	plochy veřejných prostranství
DS	DS	plochy dopravní infrastruktury - silniční
TI	TI	plochy technické infrastruktury
W	W	plochy vodní a vodohospodářské
NZ	NZ	plochy zemědělské
NZv/NZz	NZv/NZz	plochy zemědělské - vinice/zahrady
NP	NP	plochy přírodní
ZK	ZK	plochy zeleně krajinné

### Územní systém ekologické stability

stav	návrh	
		nadregionální biokoridor k vymezení
		lokální biocentrum funkční
		lokální biokoridor

### Koncepce dopravní infrastruktury

stav	návrh	
		silnice III. třídy s OP
		úprava místní komunikace
		parkoviště
		autobusová zastávka
		pěší propojení
		cyklotrasa značená (3058) / ostatní

### Koncepce technické infrastruktury

stav	
	nadzemní elektrické vedení VVN 110 kV s OP
	nadzemní elektrické vedení VN 22 kV, trafostanice s OP
	vodovod
	katodová ochrana vodovodu
	vodní zdroj, vodojem
	kanalizace
	čistírna odpadních vod
	VTL plynovod s OP a BP
	STL plynovod
	radioreléová trasa
	OP radioreléové trasy (jev 82, MO ČR)
	OP objektu na el. kom. zařízení (jev 81, MO ČR)
	telekomunikační vedení
	OP telekomunikačního vedení

### Ochrana přírody


	NATURA 2000 - evropsky významná lokalita
	hranice 50 m od lesa

### Ostatní limity

	sesuvné území
--	---------------

Celé území obce Michalovice je situováno ve IV. zóně CHKO České středohoří, v OP objektu na elektronickém komunikačním zařízení (jev 82a, MO ČR, OP 500 m a OP 10 km) a v OP radioreléové trasy (jev 82a, MO ČR, odstupňováno pro veškerou výstavbu, výstavbu nad 50 m, výstavbu nad 100 m)

V měřítku výkresu nejsou zobrazitelná ochranná pásma inženýrských sítí menší než 3 m (místní vodovod, kanalizace, STL plynovod, komunikační sítě).

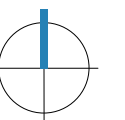

### Architekti Černí | urbanistický ateliér

OBJEDNATEL Obec Michalovice

MÍSTO k. ú. Michalovice u Velkých Žernosek

AKCE

ÚZEMNÍ PLÁN MICHALOVICE

OBSAH

Koordinační výkres

PROJEKTANT Mgr. Ing. arch. Zdeněk Černý

VYPRACOVAL Ing. arch. Hana Černá

ČÁST odůvodnění

DATUM leden 2020

MĚŘÍTKO 1 : 5 000

VÝKRES

B1

PARE 1 2 3 4