


MICHALOVICE


ÚZEMNÍ PLÁN

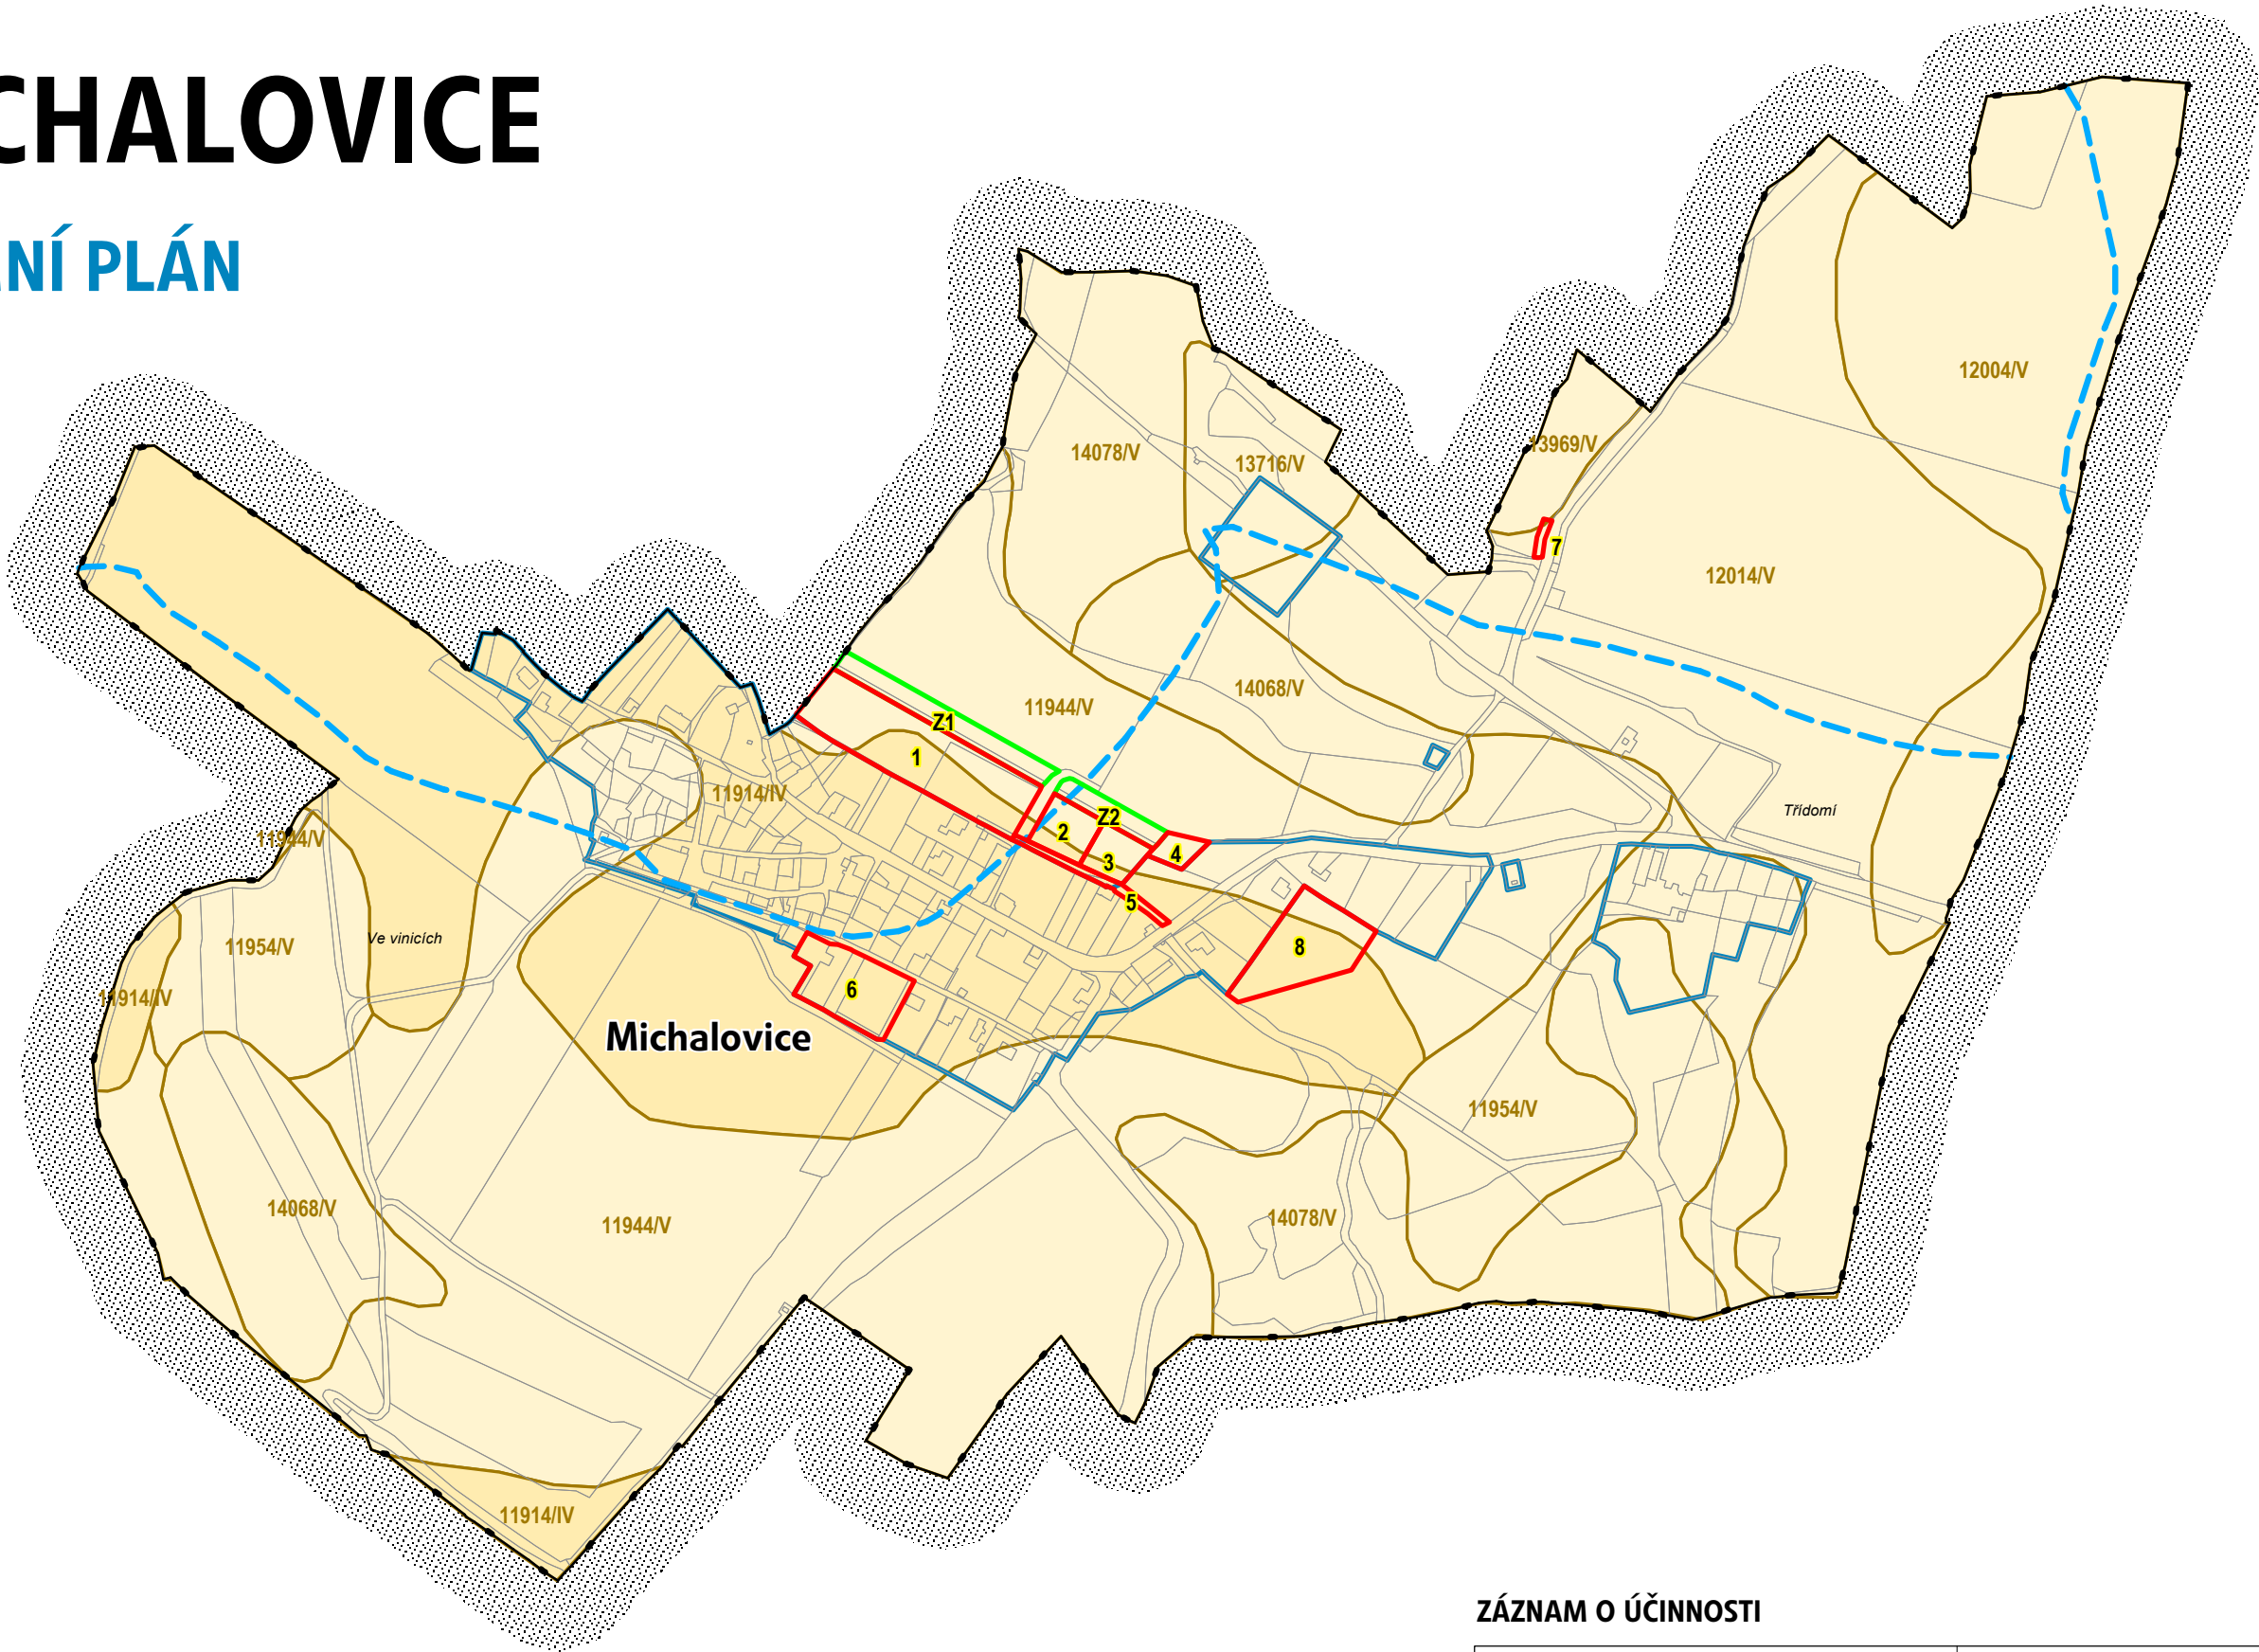

ZÁZNAM O ÚČINNOSTI

Správní orgán, který územní plán vydal:	Zastupitelstvo obce Michalovice
Datum nabytí účinnosti územního plánu:	
Pořizovatel:	Městský úřad Litoměřice, úřad územního plánování
Jméno a příjmení, funkce oprávněné úřední osoby pořizovatele:	Bc. Ivana Pettingerová, referent úřadu územního plánování
Otisk úředního razítka:	Podpis:

- Legenda**
- správní hranice obce Michalovice
 - hranice zastavěného území
 - navržené lokality
 - lokality navržené pro zeleň
 - rozvodnice
 - hranice a kód BPEJ/třída ochrany
 - ZPF ve IV. třídě ochrany
 - ZPF v V. třídě ochrany

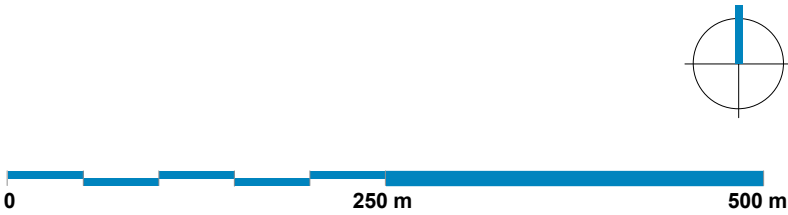

Architekti Černí | urbanistický ateliér

OBJEDNATEL

Obec Michalovice

MÍSTO

k. ú. Michalovice u Velkých Žernosek

AKCE

ÚZEMNÍ PLÁN MICHALOVICE

OBSAH

Předpokládané zábory ZPF

PROJEKTANT

Mgr. Ing. arch. Zdeněk Černý

VYPRACOVAL

Ing. arch. Hana Černá

ČÁST

odůvodnění

DATUM

listopad 2020

MĚŘÍTKO

1 : 5 000

VÝKRES

B3

PARE

1 2 3 4