


# MICHALOVICE

## ÚZEMNÍ PLÁN

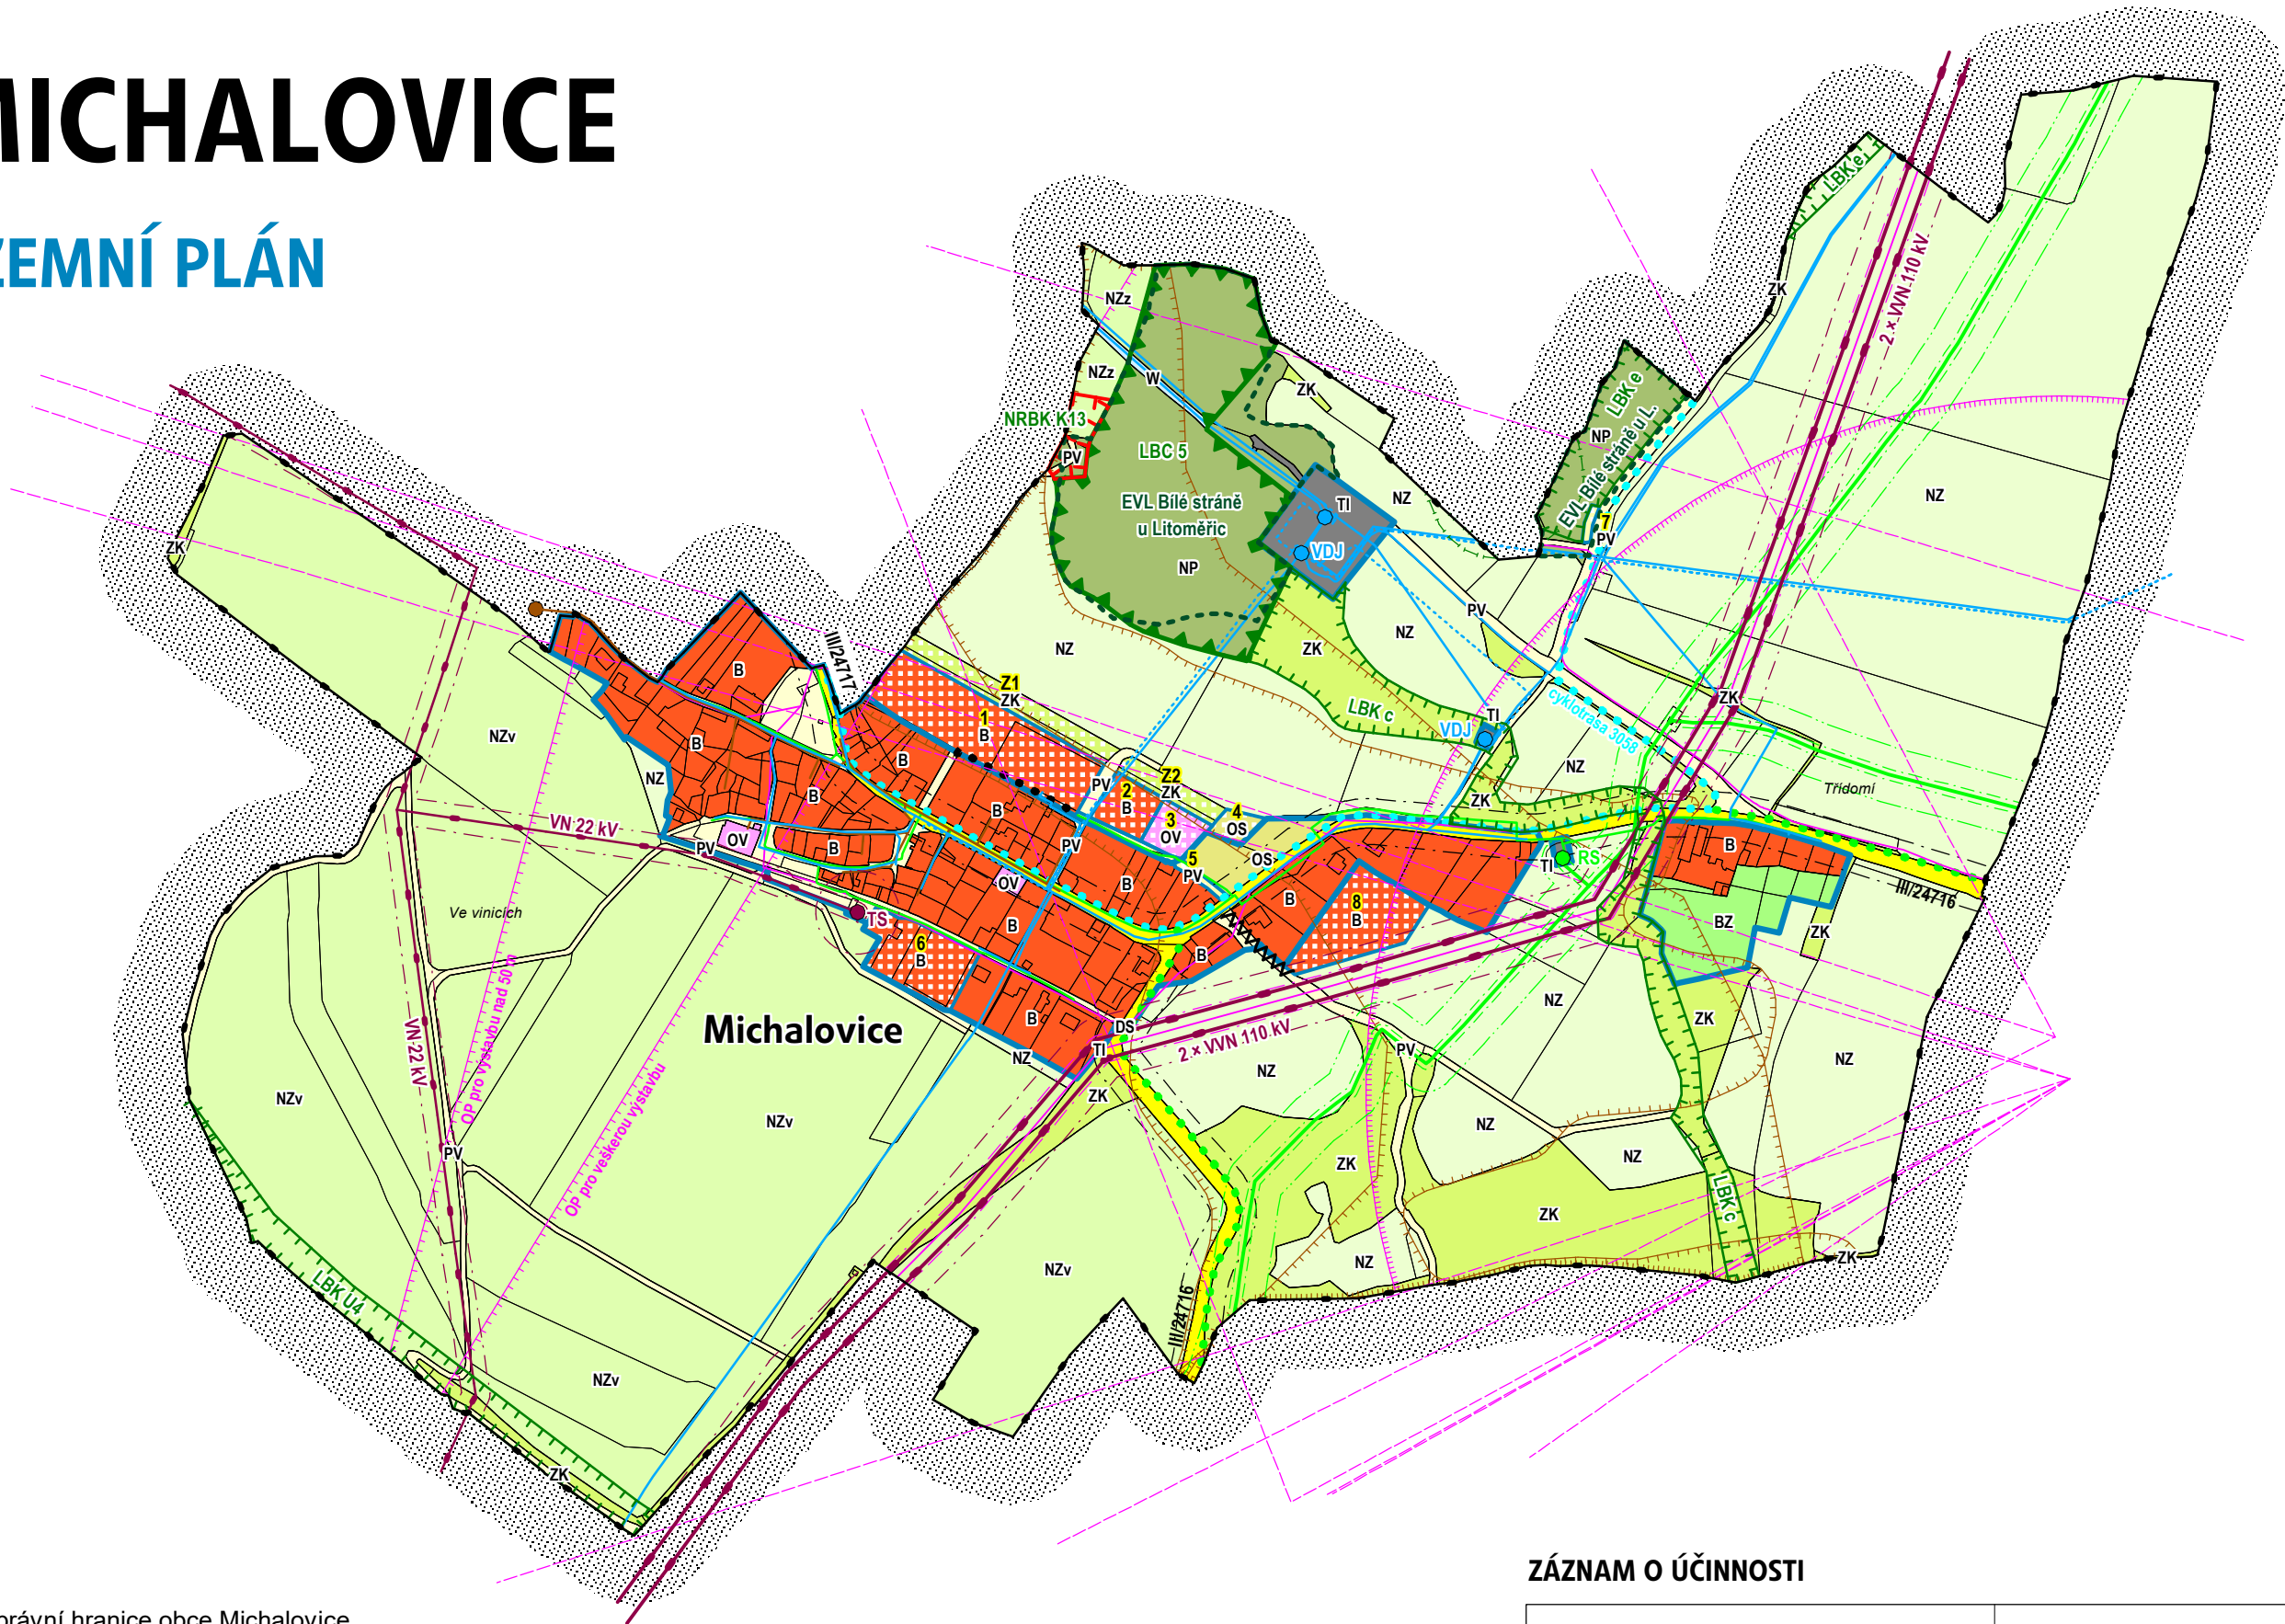

### Legenda

- správní hranice obce Michalovice
- hranice zastavěného území
- zastavitelné plochy

### Plochy s rozdílným způsobem využití

- | stabilizované plochy | plochy změn |   |
|----------------------|-------------|---|
|                      |             | plochy bydlení                            |
|                      |             | plochy bydlení - zahrady                  |
|                      |             | plochy občanského vybavení                |
|                      |             | plochy občanského vybavení - sport        |
|                      |             | plochy veřejných prostranství             |
|                      |             | plochy dopravní infrastruktury - silniční |
|                      |             | plochy technické infrastruktury           |
|                      |             | plochy vodní a vodohospodářské            |
|                      |             | plochy zemědělské                         |
|                      |             | plochy zemědělské - vinice/zahrady        |
|                      |             | plochy přírodní                           |
|                      |             | plochy zeleně krajinné                    |

### Územní systém ekologické stability

- | stav | návrh |                                     |
|------|-------|-------------------------------------|
|      |       | nadregionální biokoridor k vymezení |
|      |       | lokální biocentrum funkční          |
|      |       | lokální biokoridor                  |

### Koncepce dopravní infrastruktury

- | stav | návrh |                                     |
|------|-------|-------------------------------------|
|      |       | silnice III. třídy s OP             |
|      |       | úprava místní komunikace            |
|      |       | parkoviště                          |
|      |       | autobusová zastávka                 |
|      |       | pěší propojení                      |
|      |       | cyklotrasa značená (3058) / ostatní |

### Koncepce technické infrastruktury

- | stav |  |
|------|--|
|      | nadzemní elektrické vedení VVN 110 kV s OP             |
|      | nadzemní elektrické vedení VN 22 kV, trafostanice s OP |
|      | vodovod  |
|      | katodová ochrana vodovodu                              |
|      | vodní zdroj, vodojem                                   |
|      | kanalizace   |
|      | čistírna odpadních vod                                 |
|      | VTL plynovod s OP a BP                                 |
|      | STL plynovod   |
|      | radioreléová trasa                                     |
|      | OP radioreléové trasy (jev 82, MO ČR)                  |
|      | OP objektu na el. kom. zařízení (jev 81, MO ČR)        |
|      | telekomunikační vedení                                 |
|      | OP telekomunikačního vedení                            |

### Ochrana přírody

- |  |  |
|--|--|
|  | NATURA 2000 - evropsky významná lokalita |
|  | hranice 50 m od lesa                     |

### Ostatní limity

- |  |               |
|--|---------------|
|  | sesuvné území |
|--|---------------|


Celé území obce Michalovice je situováno ve IV. zóně CHKO České středohoří, v OP objektu na elektronickém komunikačním zařízení (jev 82a, MO ČR, OP 500 m a OP 10 km) a v OP radioreléové trasy (jev 82a, MO ČR, odstupňováno pro veškerou výstavbu, výstavbu nad 50 m, výstavbu nad 100 m)

V měřítku výkresu nejsou zobrazitelná ochranná pásma inženýrských sítí menší než 3 m (místní vodovod, kanalizace, STL plynovod, komunikační sítě).

### ZÁZNAM O ÚČINNOSTI

Správní orgán, který územní plán vydal:	Zastupitelstvo obce Michalovice
Datum nabytí účinnosti územního plánu:	
Pořizovatel:	Městský úřad Litoměřice, úřad územního plánování
Jméno a příjmení, funkce oprávněné úřední osoby pořizovatele:	Bc. Ivana Pettingerová, referent úřadu územního plánování
Otisk úředního razítka:	Podpis:

0 250 m 500 m

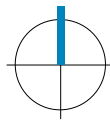

### Architekti Černí | urbanistický ateliér

OBJEDNATEL	Obec Michalovice	PROJEKTANT	Mgr. Ing. arch. Zdeněk Černý
MÍSTO	k. ú. Michalovice u Velkých Žernosek	VYPRACOVAL	Ing. arch. Hana Černá
AKCE	ÚZEMNÍ PLÁN MICHALOVICE	ČÁST	odůvodnění
OBSAH	Koordináční výkres	DATUM	listopad 2020
		MĚŘÍTKO	1 : 5 000
		PARE	1 2 3 4

B1