


MICHALOVICE

ÚZEMNÍ PLÁN

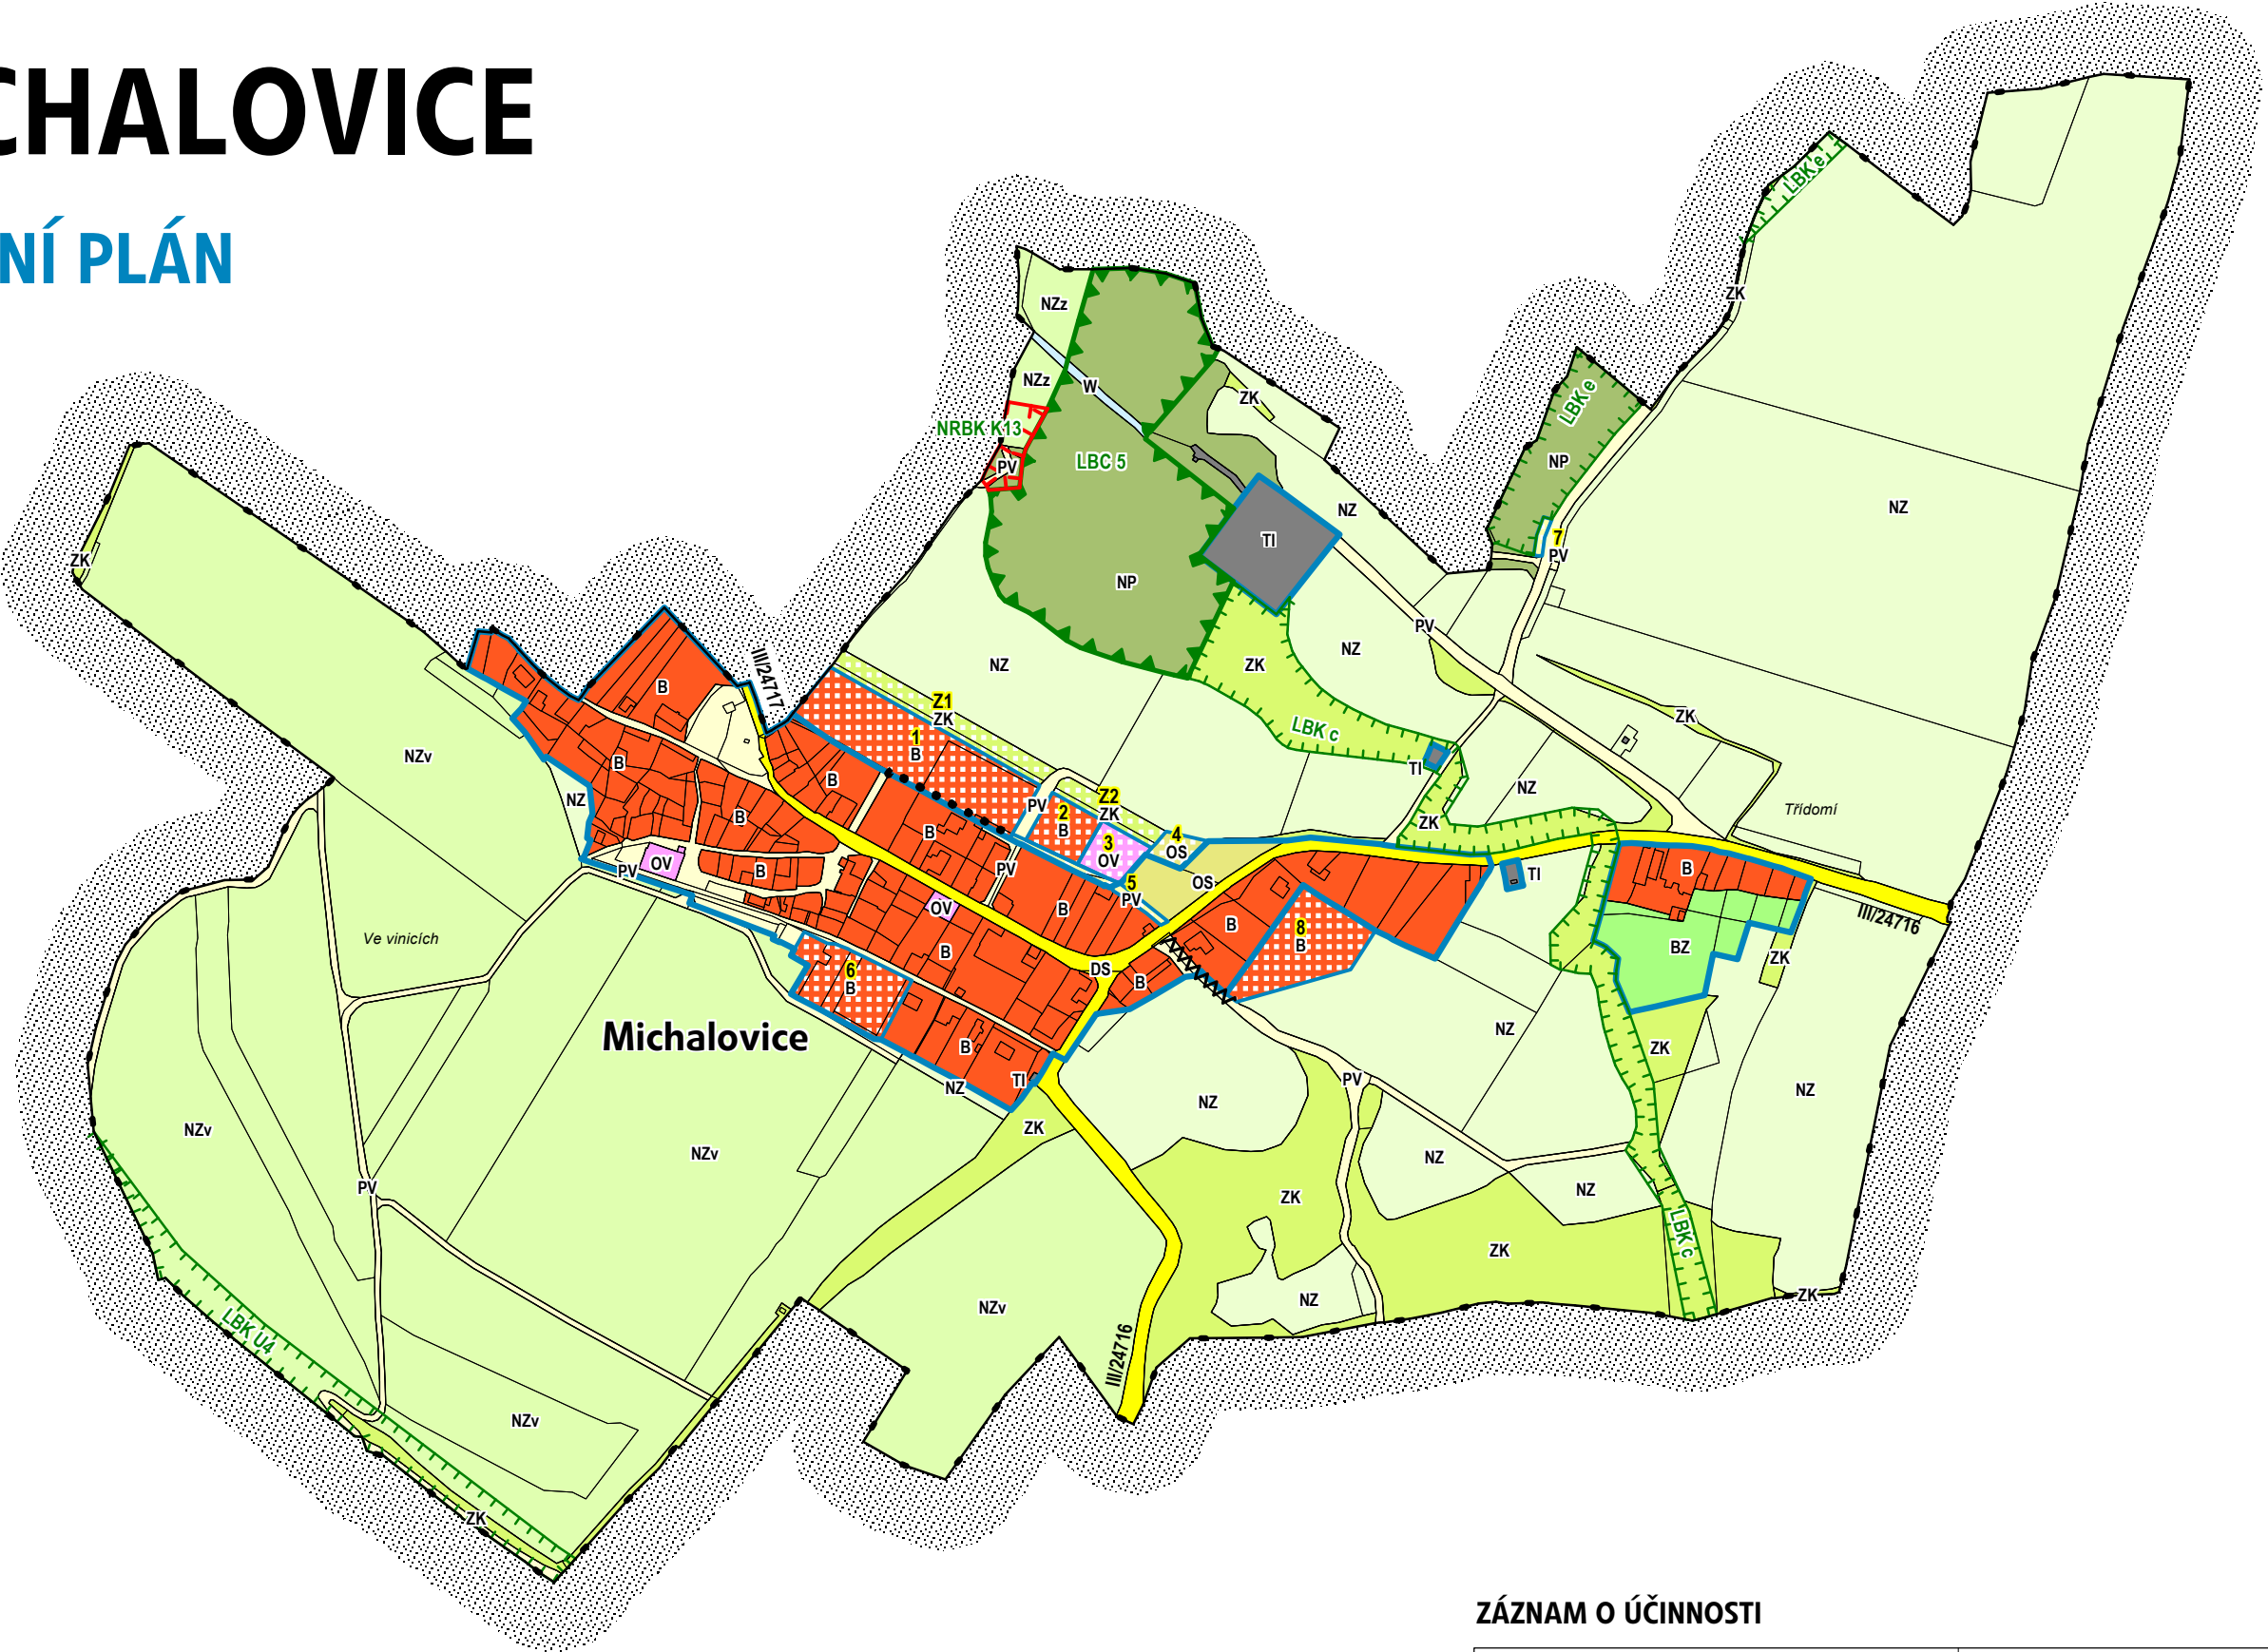

ZÁZNAM O ÚČINNOSTI

Správní orgán, který územní plán vydal:	Zastupitelstvo obce Michalovice
Datum nabytí účinnosti územního plánu:	
Pořizovatel:	Městský úřad Litoměřice, úřad územního plánování
Jméno a příjmení, funkce oprávněné úřední osoby pořizovatele:	Bc. Ivana Pettingerová, referent úřadu územního plánování
Otisk úředního razítka:	Podpis:

Legenda

správní hranice obce Michalovice

hranice zastavěného území

1

zastavitelné plochy

Plochy s rozdílným způsobem využití

stabilizované plochy

plochy změn

B

B

plochy bydlení

BZ

plochy bydlení - zahrady

OV

OV

plochy občanského vybavení

OS

OS

plochy občanského vybavení - sport

PV

PV

plochy veřejných prostranství

DS

plochy dopravní infrastruktury - silniční

TI

plochy technické infrastruktury

W

plochy vodní a vodohospodářské

NZ

plochy zemědělské

NZv/NZz

plochy zemědělské - vinice/zahrady

NP

plochy přírodní

ZK

ZK

plochy zeleně krajinné

Územní systém ekologické stability

stav

návrh

NRBK

nadregionální biokoridor k vymezení

LBC

lokální biocentrum

LBK

lokální biokoridor

Koncepce dopravní infrastruktury

stav


návrh

autobusová zastávka

parkoviště

úprava místní komunikace

pěší propojení

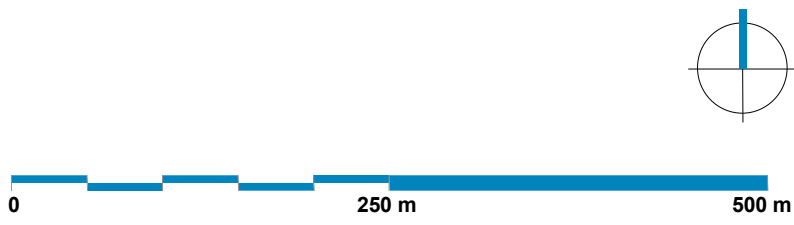

Architekti Černí | urbanistický ateliér

OBJEDNATEL

Obec Michalovice

MÍSTO

k. ú. Michalovice u Velkých Žernosek

AKCE

ÚZEMNÍ PLÁN MICHALOVICE

OBSAH

Hlavní výkres

PROJEKTANT

Mgr. Ing. arch. Zdeněk Černý

VYPRACOVAL

Ing. arch. Hana Černá

ČÁST

výrok

DATUM

listopad 2020

MĚŘÍTKO

1 : 5 000

VÝKRES

A2

PARE

1 2 3 4